


**ELEVACION FRONTAL**  
DETALLE #1  
ESC: 1:75

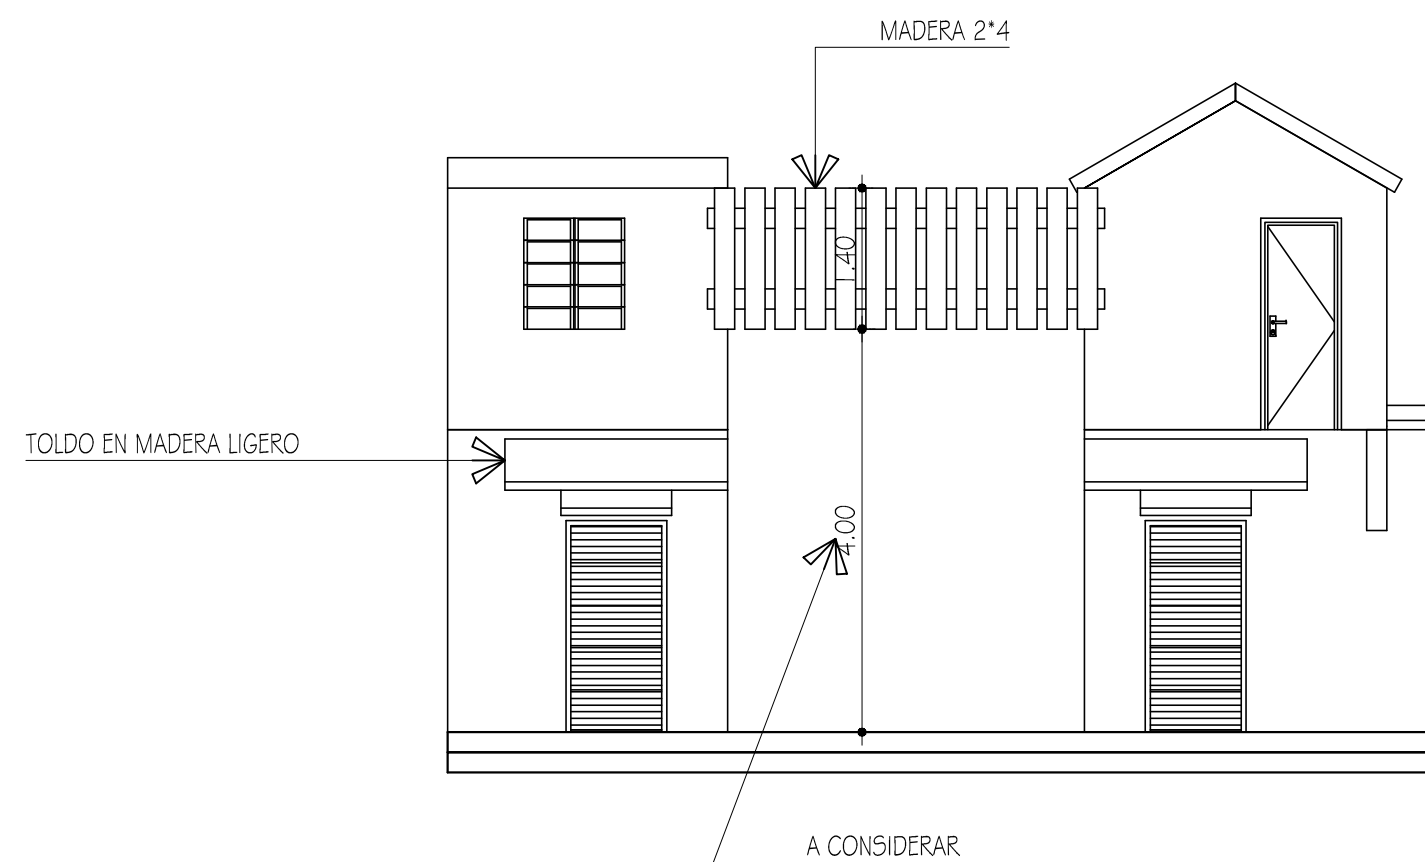


**SECCION TIPO**  
DETALLE #2  
ESC: 1:75




**ELEVACION**  
DETALLE #3  
ESC: 1:75


# ESTRUCTURAS NUEVAS

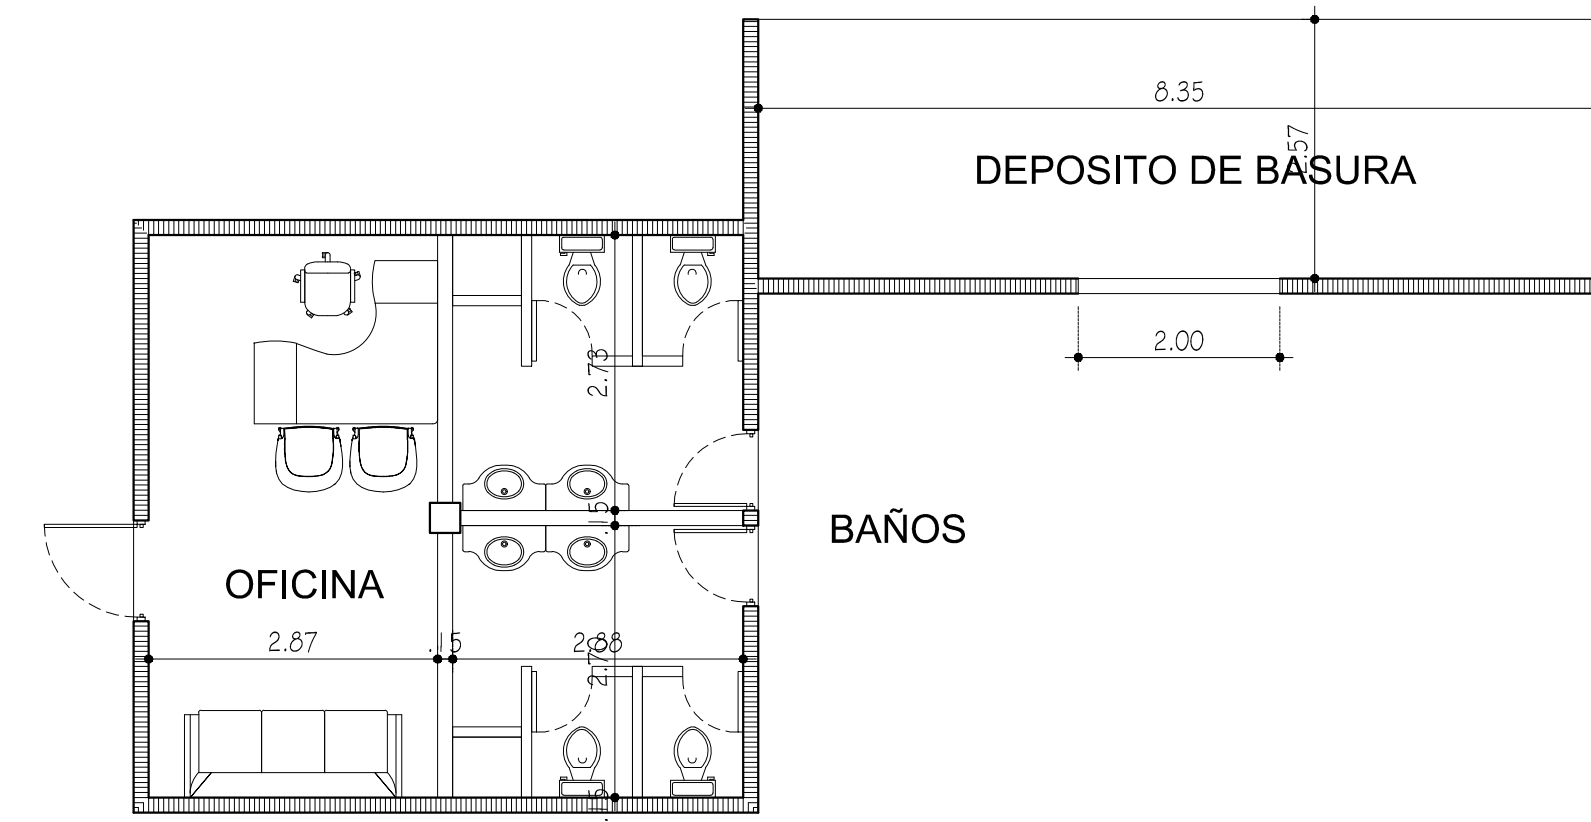

**PLANTA ARQUITECTONICA OFICINA, BAÑOS Y BASURA**  
DETALLE #4  
ESC: 1:75

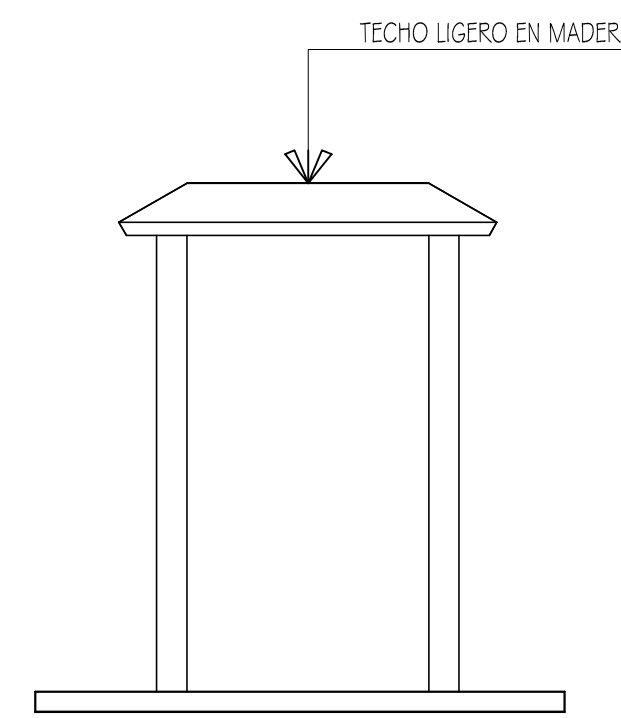

**SECCION TIPO**  
DETALLE #2  
ESC: 1:75

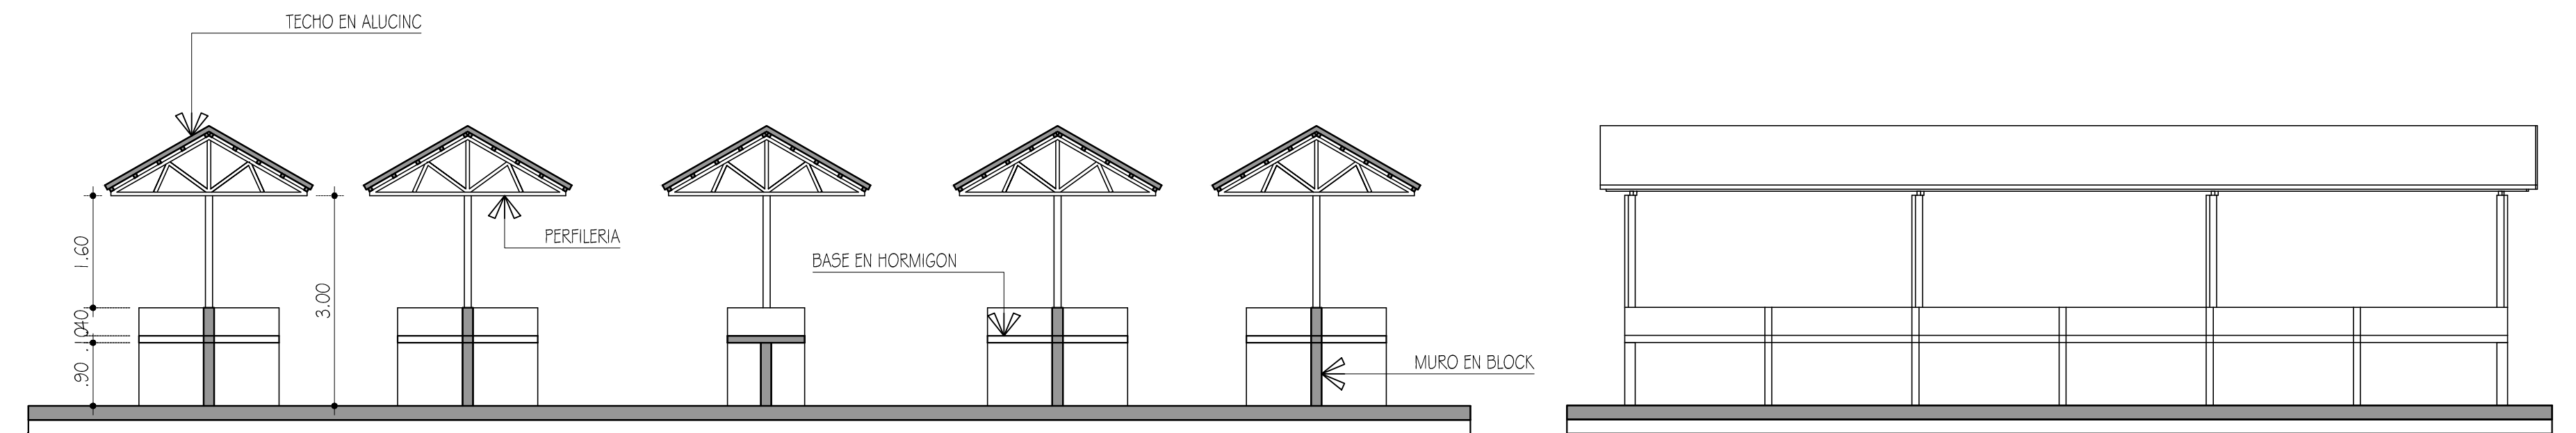

**SECCION Y ELEVACION PUESTOS TIPO**  
DETALLE #6  
ESC: 1:75




RNC. 131408699  
AVE. ABRAHAM LINCOLN NO. 456, BELLA VISTA  
TEL- 809-682-4466

**PROYECTO**  
**REMOZAMIENTO MERCADO MUNICIPAL**  
Dajabon, Rep. Dominicana

**IMAGEN DEL PROYECTO**

**DESCRIPCION**  
**Indicada**

**UBICACION:**

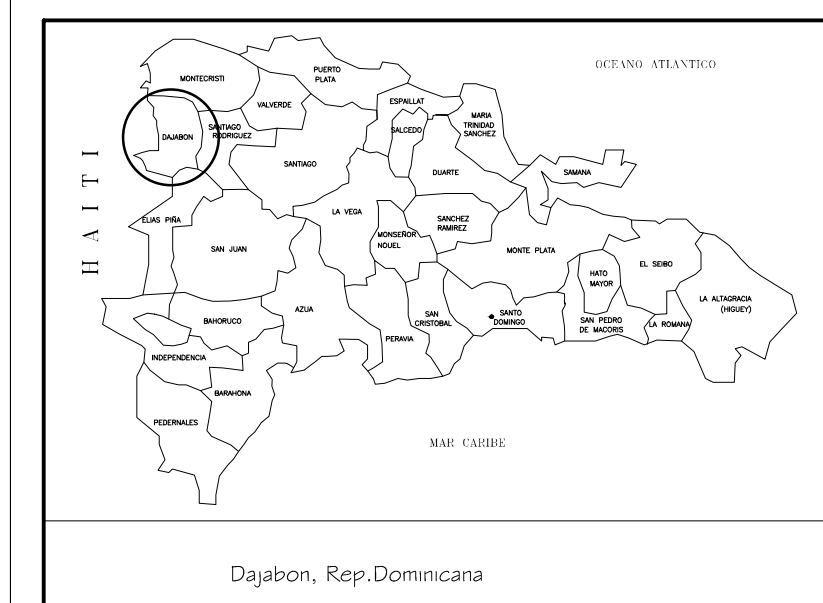

**PROPIETARIA**  
FIRMA

**REPRESENTANTE**  
ING. RUBEN PERALTA JIMENEZ  
FIRMA

**DIRECTOR CORPORATIVO:**  
ING. FIRMA  
CODIA

**DISEÑO/PROPUESTA:**  
ARQ. EDWIN DE JS. MARTINEZ T. FIRMA  
CODIA 29486

**DIBUJO:**  
ARQ. EDWIN MARTINEZ  
CODIA  
CONTACTO:  
Cels. 809-988-0636 / 809-390-0021  
Email: arqmartinez@gmail.com

**ODSERVACIONES:**  
NOTA :  
LA FIRMA O EL DISEÑADOR SE RESERVA EL DERECHO SOBRE  
EL DISEÑO ORIGINAL. ESTOS PLANOS DEBEN SER APROBADO  
POR LOS DIFERENTE ORGANISMO COMPETENTE EN EL AREA DE LA CONSTRUCCION.  
(DERECHOS RESERVADOS)

**CALCULO ESTRUCTURAL:**  
ING. FIRMA  
CODIA

**CALCULO ELECTRICO:**  
ING. FIRMA  
CODIA

**DISPOSICIONES O CALCULO SANITARIO:**  
ARQ. FIRMA  
CODIA

**DOCUMENTO / VERSIÓN**  
ADT. 2014

**FECHA**  
ABRIL /2021

**CODIGO PROYECTO**  
C.U.E

**ESCALA**  
1:75

**FORMATO**  
24'X36'