


PLANTA ESTRUCTURAL Y DETALLES
 ESC: NO

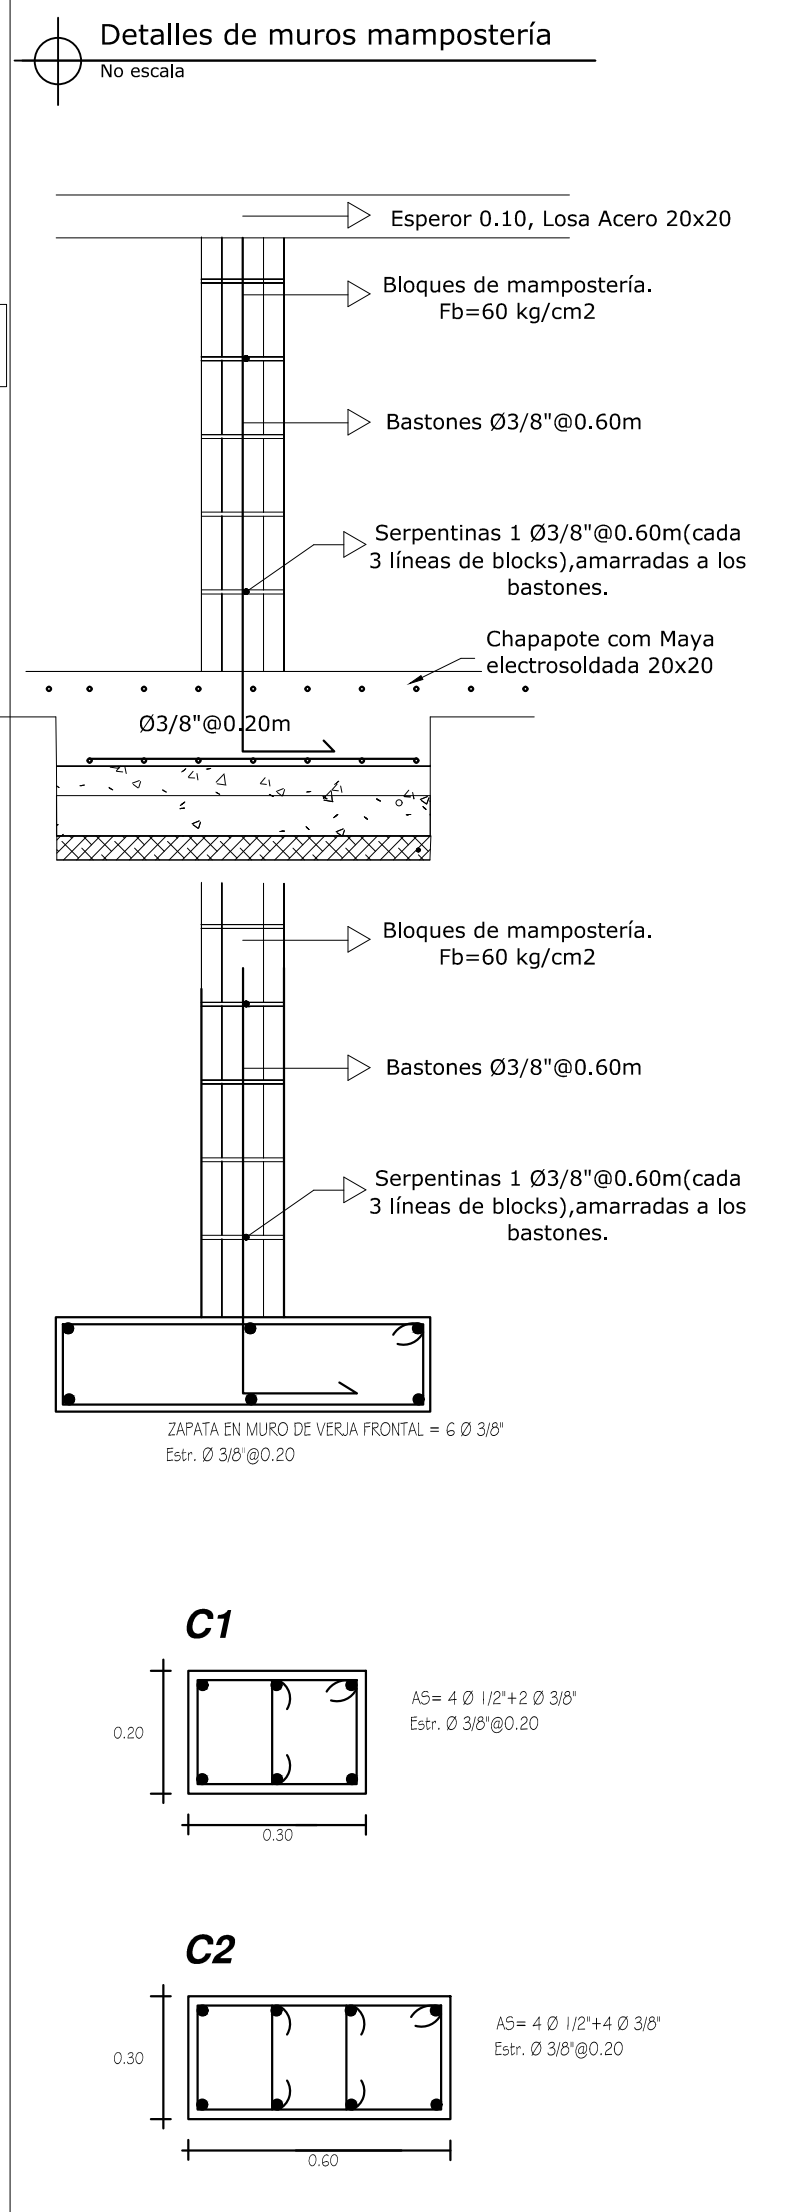

PROYECTO
REMOZAMIENTO MERCADO MUNICIPAL
 Dajabon, Rep. Dominicana

IMAGEN DEL PROYECTO

DESCRIPCIÓN
Indicada

UBICACIÓN:

Dajabon, Rep. Dominicana

PROPIETARIA
 FIRMA

REPRESENTANTE
 ING. RUBEN PERALTA JIMENEZ
 FIRMA

DIRECTOR CORPORATIVO:
 ING. FIRMA

CODIA

DISEÑO/PROPUESTA:
 ARQ. EDWIN DE JS. MARTINEZ T. FIRMA
 CODIA 29486

DIBUJO:
 ARQ. EDWIN MARTINEZ
 CODIA

CONTACTO:
 Cels. 809-988-0636 / 809-390-0021
 Email: arqmartinez@gmail.com

OBSERVACIONES:
 NOTA :
 LA FIRMA O EL DISEÑADOR SE RESERVA EL DERECHO SOBRE
 EL DISEÑO ORIGINAL, ESTOS PLANOS DEBEN SER APROVADO
 POR LOS DIFERENTE ORGANISMO COMPETENTE EN EL AREA DE LA CONSTRUCCION.
 (DERECHOS RESERVADOS)

CALCULO ESTRUCTURAL:
 ING. FIRMA
 CODIA

CALCULO ELECTRICO:
 ING. FIRMA
 CODIA

DISPOSICIONES O CALCULO SANITARIO:
 ARQ. FIRMA
 CODIA

DOCUMENTO / VERSIÓN
 ADT. 2014

FECHA
 ABRIL /2021

MODIFICADO

CODIGO PROYECTO
 C.U.E

ESCALA
 NO

FORMATO
 24'X36"