




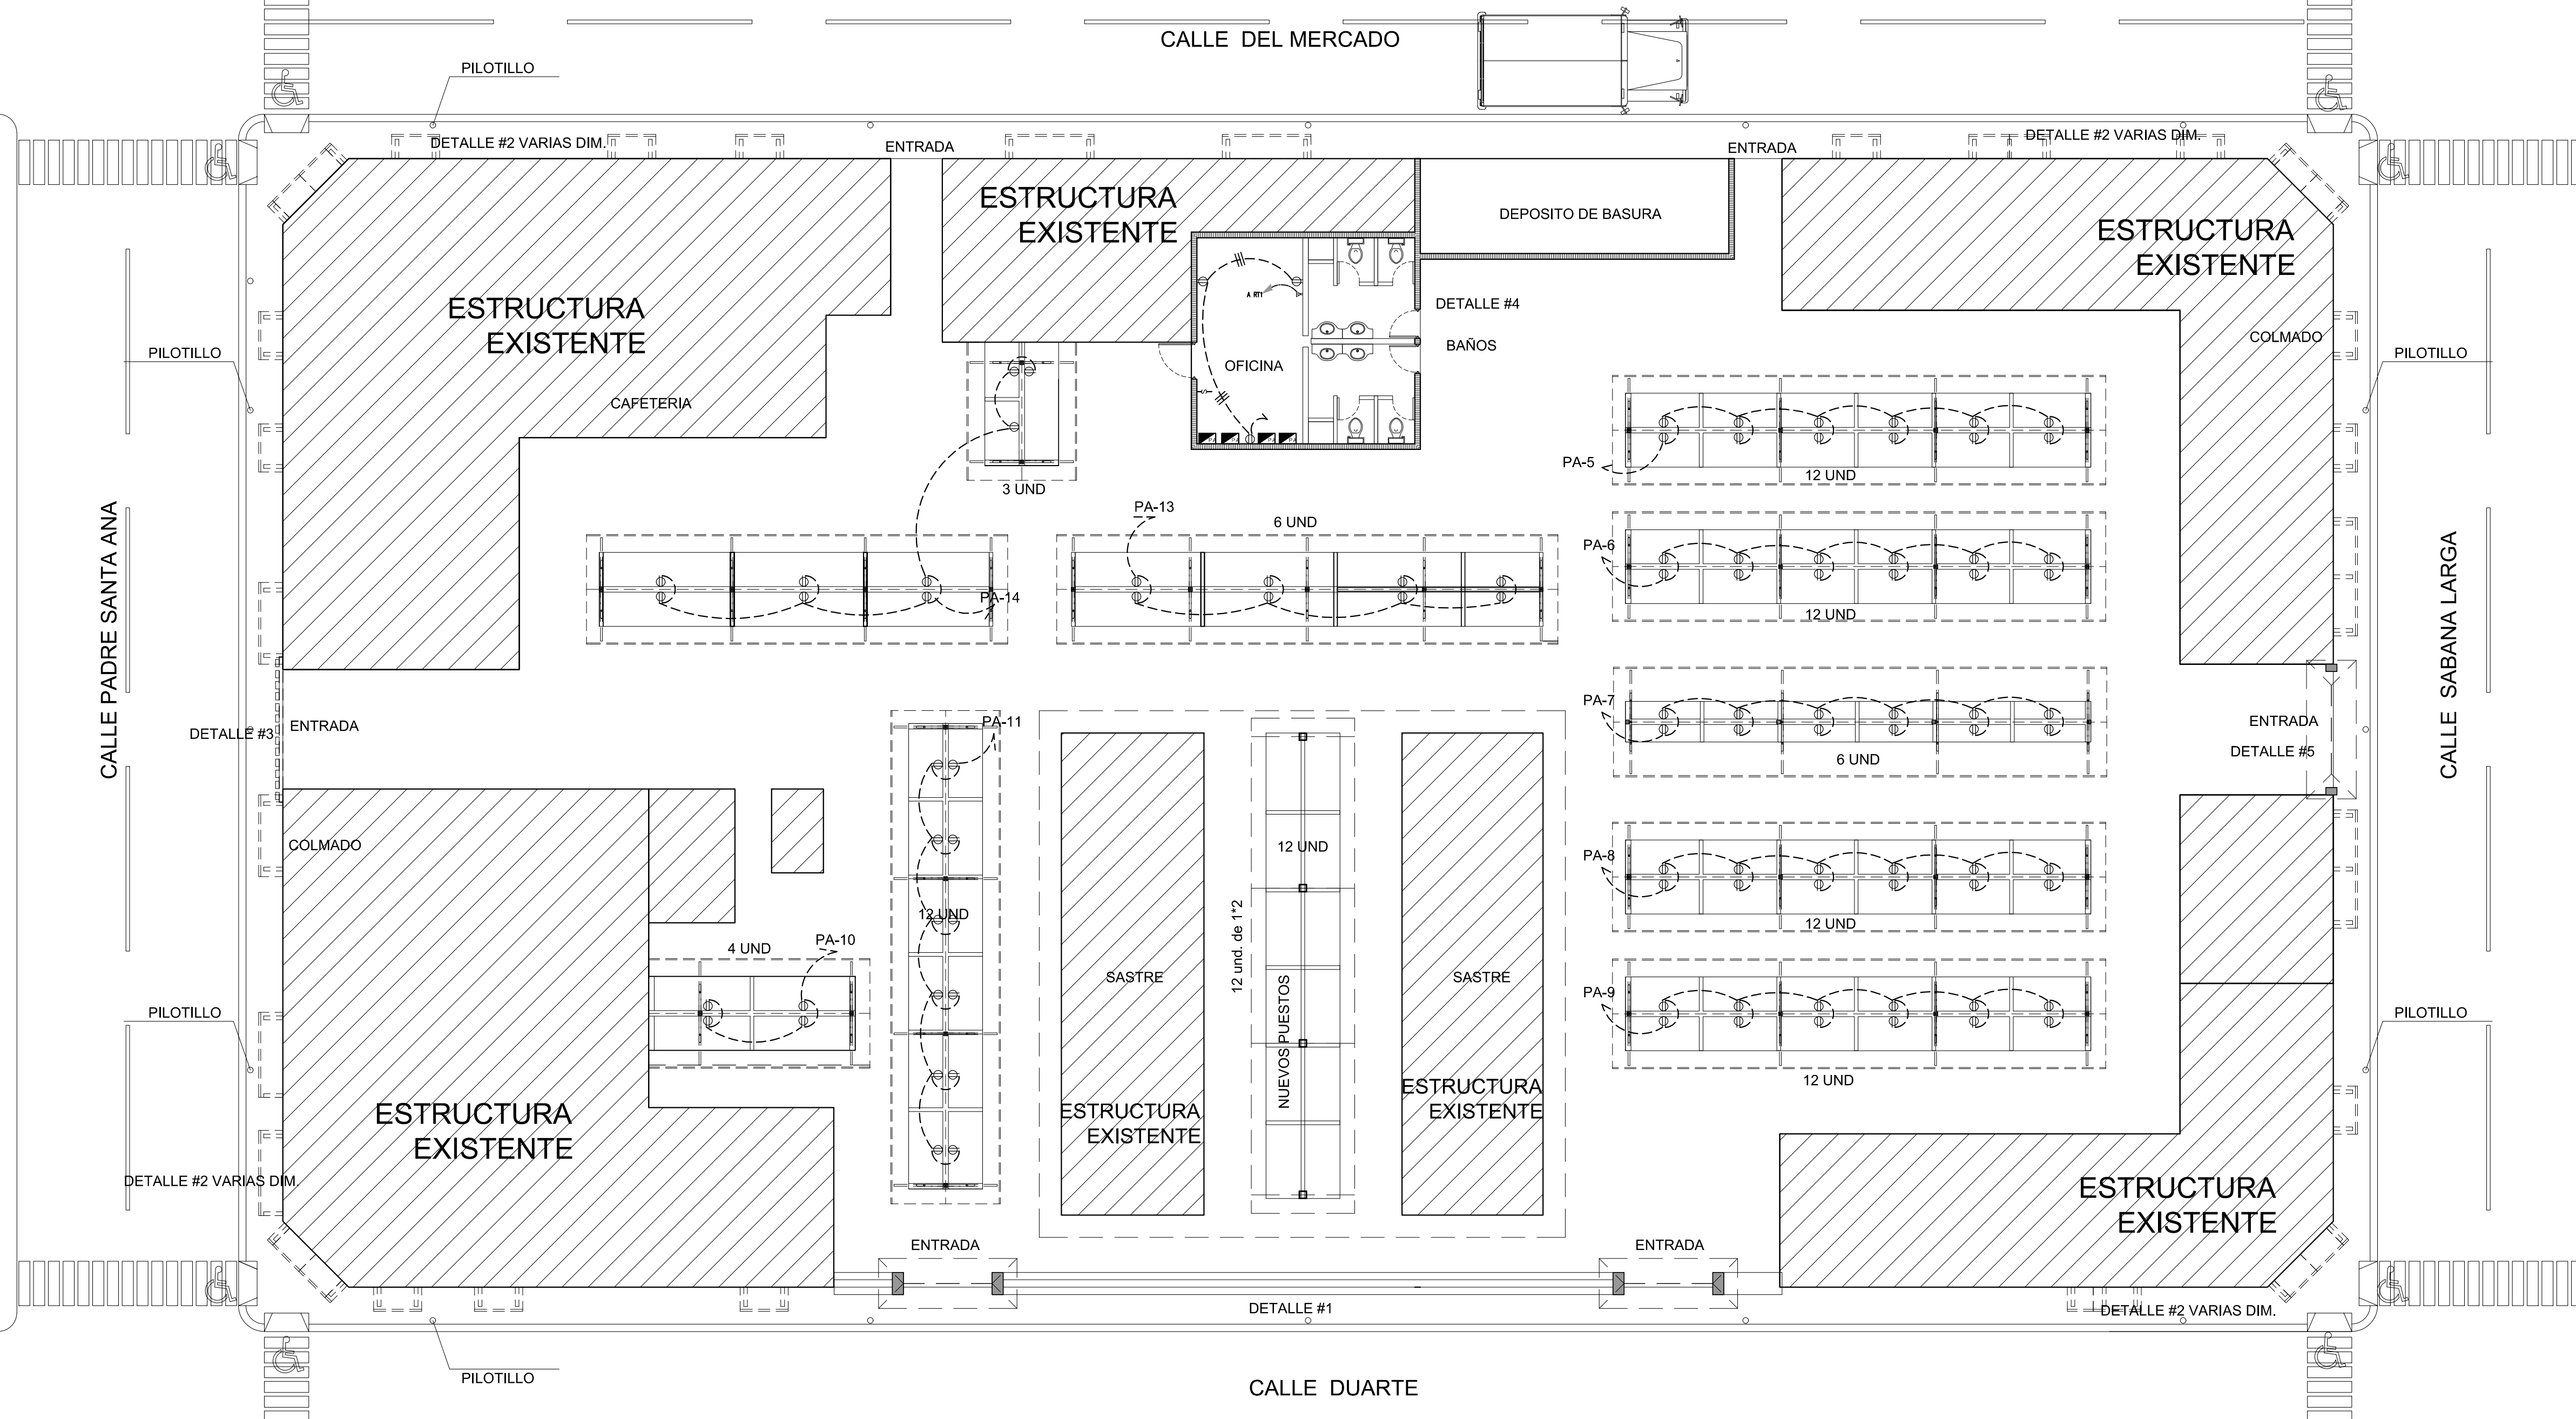


PLANTA ELECTRICA TOMACORRIENTES
 ESC: NO



RNC. 131408699
 AVE. ABRAHAM LINCOLN NO. 456, BELLA VISTA
 TEL- 809-682-4466

| |
|---|
| PROYECTO REMOZAMIENTO MERCADO MUNICIPAL Dajabon, Rep. Dominicana |
| IMAGEN DEL PROYECTO |
| DESCRIPCION Indicada |

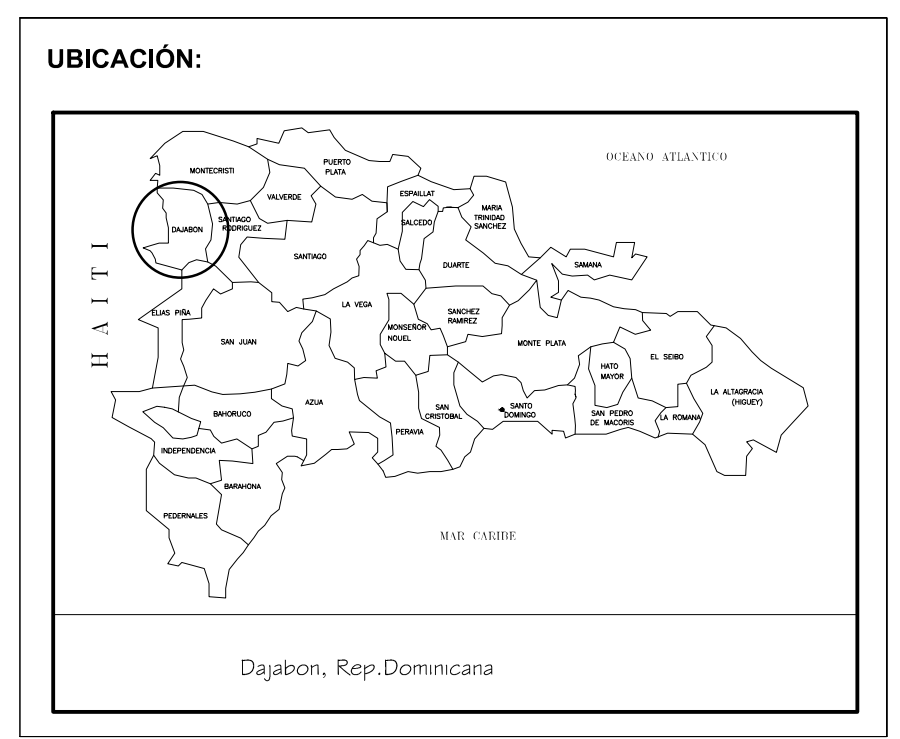

| |
|---|
| PROPIETARIA FIRMA |
| REPRESENTANTE ING. RUBEN PERALTA JIMENEZ FIRMA |
| DIRECTOR CORPORATIVO: ING. FIRMA |

| |
|---|
| DISEÑO/PROPUESTA: ARQ. EDWIN DE JS. MARTINEZ T. FIRMA CODIA 29486 |
| DIBUJO: ARQ. EDWIN MARTINEZ CODIA CONTACTO: Cels. 809-988-0636 / 809-390-0021 Email: arqmartinez@gmail.com |
| OBSERVACIONES: NOTA : LA FIRMA O EL DISEÑADOR SE RESERVA EL DERECHO SOBRE EL DISEÑO ORIGINAL. ESTOS PLANOS DEBEN SER APROBADO POR LOS DIFERENTE ORGANISMO COMPETENTE EN EL AREA DE LA CONSTRUCCION. (DERECHOS RESERVADOS) |

| |
|--|
| CALCULO ESTRUCTURAL: ING. FIRMA CODIA |
| CALCULO ELECTRICO: ING. FIRMA CODIA |
| DISPOSICIONES O CALCULO SANITARIO: ARQ. FIRMA CODIA |

| | |
|---|---------------------------|
| DOCUMENTO / VERSIÓN ADT. 2014 | |
| FECHA ABRIL /2021 | MODIFICADO |
| CODIGO PROYECTO C.U.E | |
| ESCALA NO | FORMATO 24'X36" |